



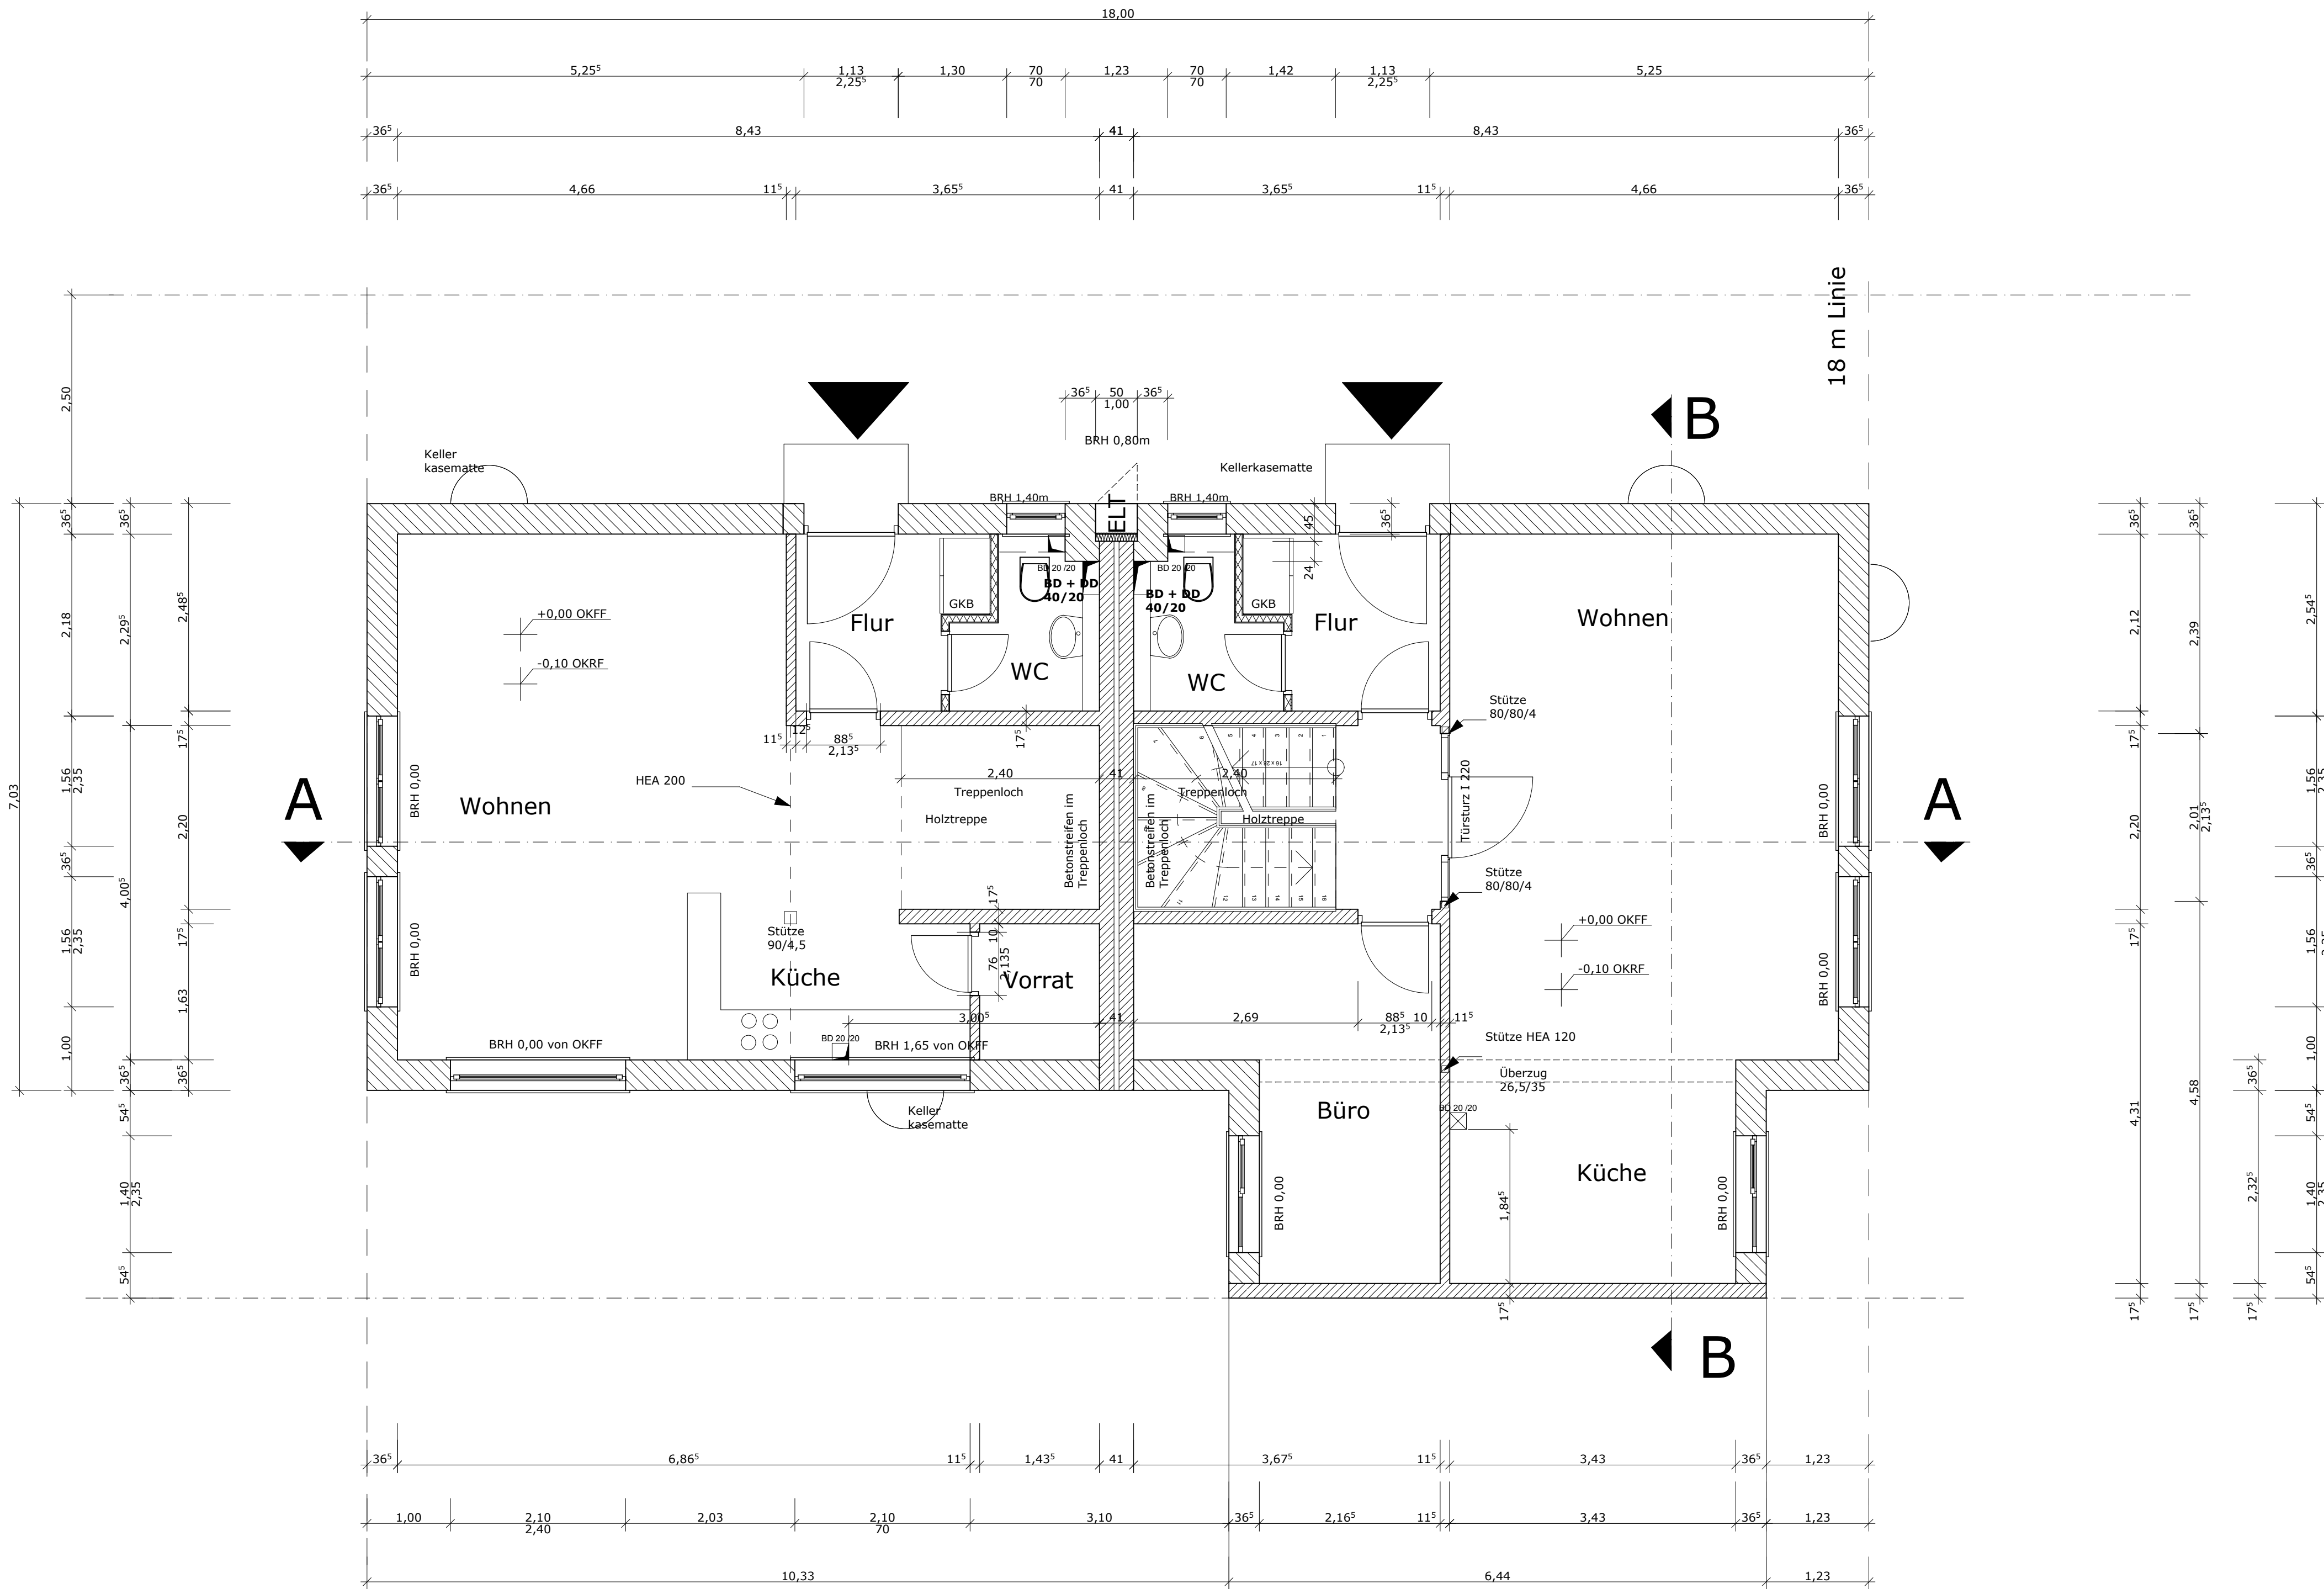


Änderungen:

1. Umlaufender Sturz von 25 cm

BAUVORHABEN: Neubau von 2 Stadthäusern Immenredder 10	
BAUHERR: Branko Liptow Heublink 87, 22339 Hamburg	
PLANVERFASSTER: Beate Rottwinkel Eichenhorst 4, 22399 Hamburg	GEZEICHNET: B. Rottwinkel
DATUM: 22.6.2009	
PLANUNGSSTUFE: Werkplanung	GEPROFT:
PLANTITEL: Grundriss Erdgeschoss	MASSSTAB: 1:50
PLAN NR.: INDEX 50.20 B	

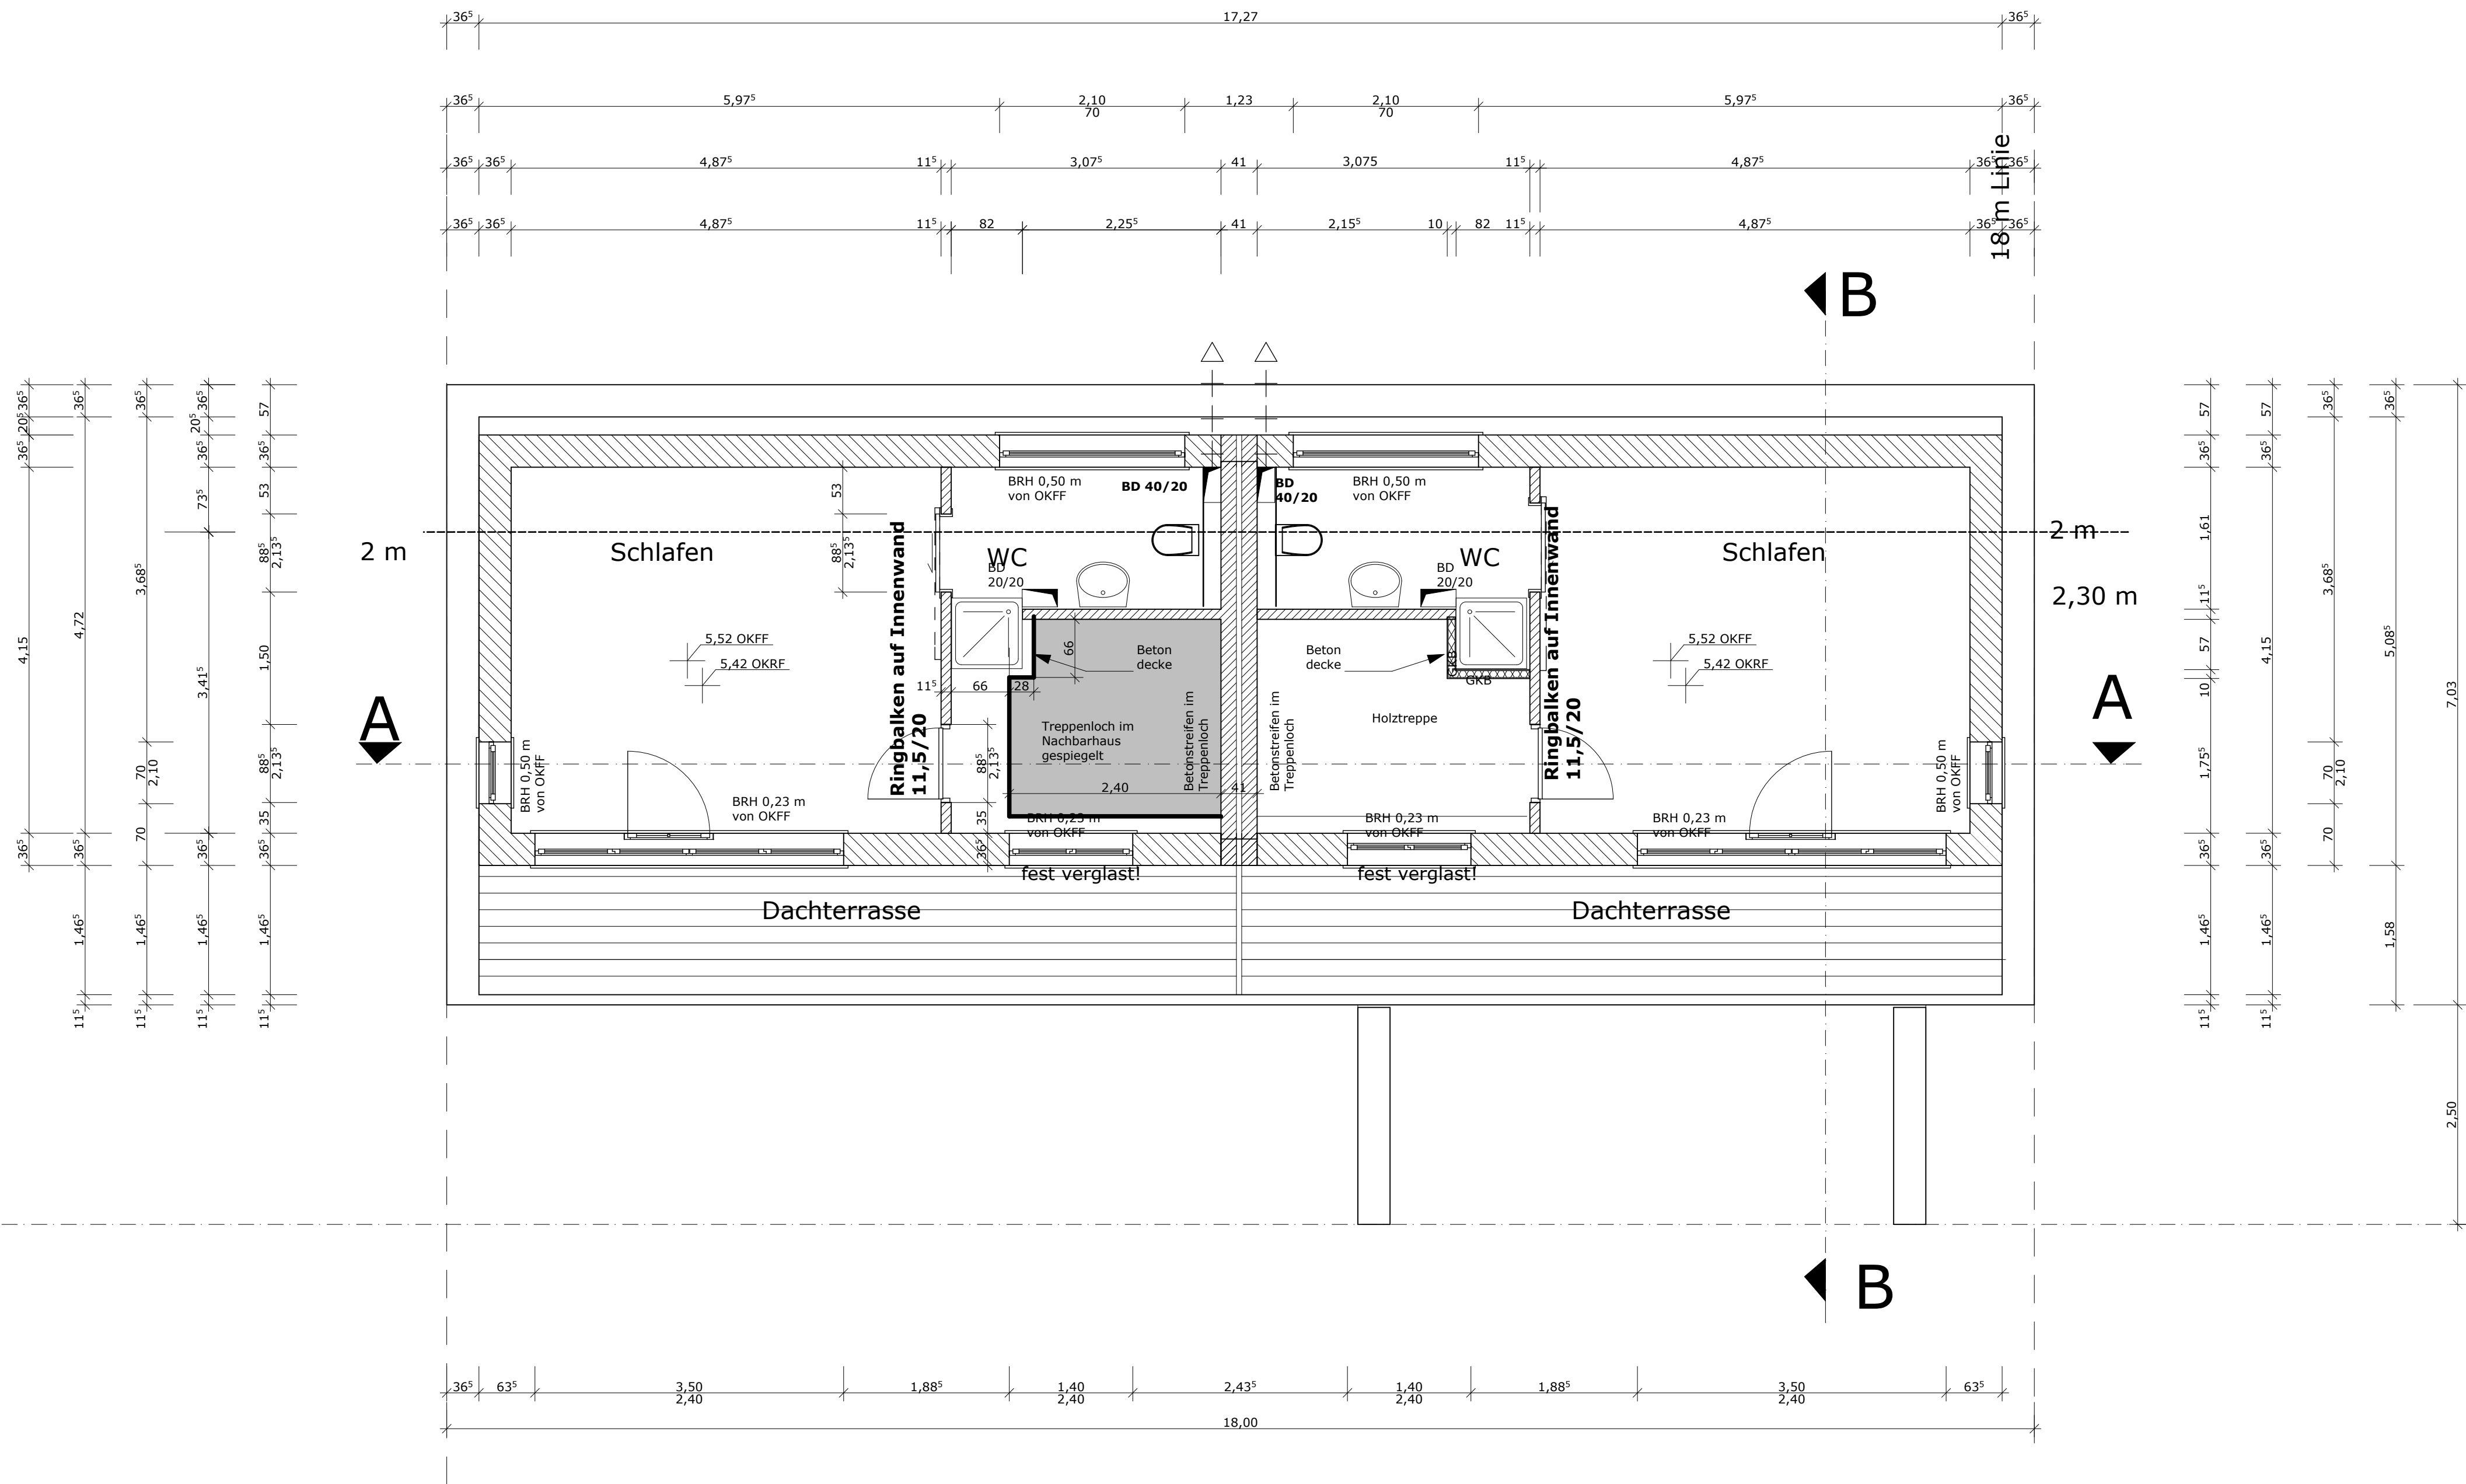


BAUVORHABEN: Neubau von 2 Stadthäusern Immenredder 10	
BAUHERR: Branko Liptow Heublink 87, 22339 Hamburg	
PLANVERFASSER: Beate Rottwinkel Eichenhorst 4, 22399 Hamburg	GEZEICHNET: B. Rottwinkel
PLANUNGSSTUFE: Werkplanung	GEPROFT:
PLANTITEL: Grundriss Dachgeschoss	DATUM: 22.6.2009
	MASSSTAB: 1:50
	PLAN NR.: INDEX 50.40 A

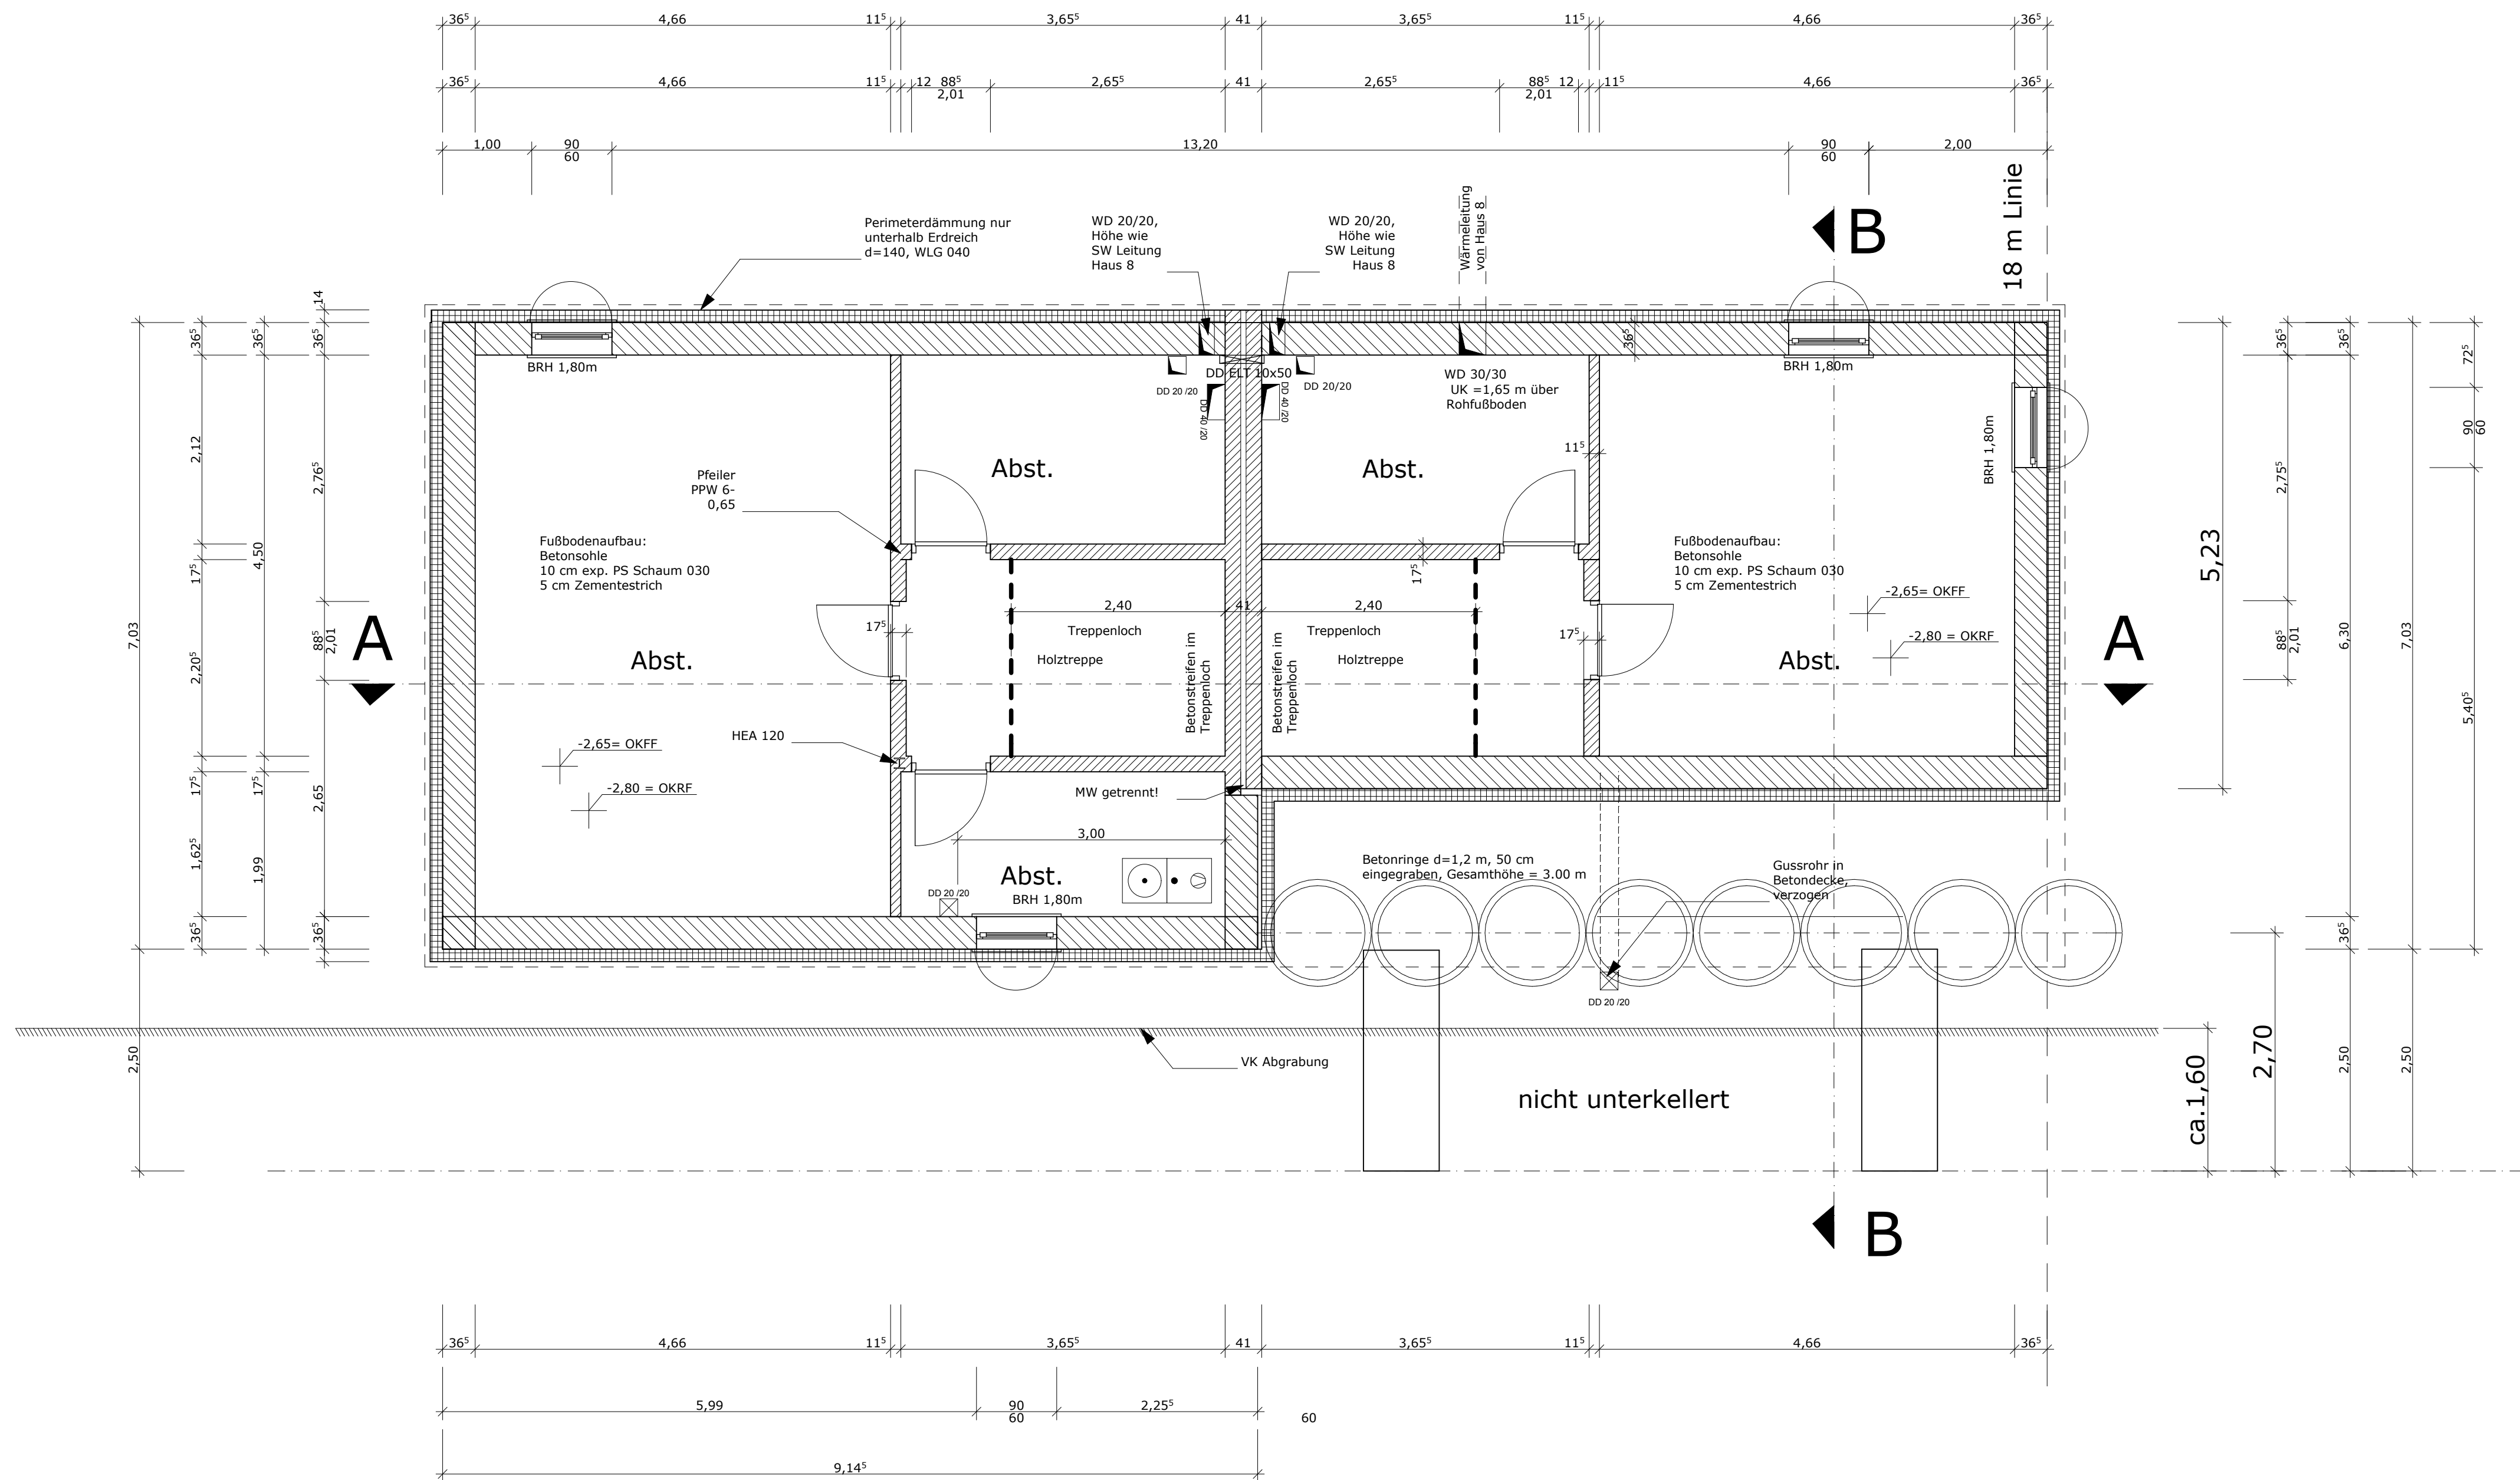


Änderungen:

1. Verkleinerung des Kellers, Abstützung durch Betonringe
2. 4 Kasematten fallen weg

BAUVORHABEN: Neubau von 2 Stadthäusern Immenredder 10	
BAUHERR: Branko Liptow Heublink 87, 22339 Hamburg	
PLANVERFASSTER: Beate Rottwinkel Eichenhorst 4, 22399 Hamburg	GEZEICHNET: B. Rottwinkel
PLANUNGSSTUFE: Werkplanung	GEPÜFT:
PLANTITEL: Grundriss Kellergeschoss	DATUM: 30.6.2009
	MASSSTAB: 1:50
	PLAN NR.: INDEX 50.10 C

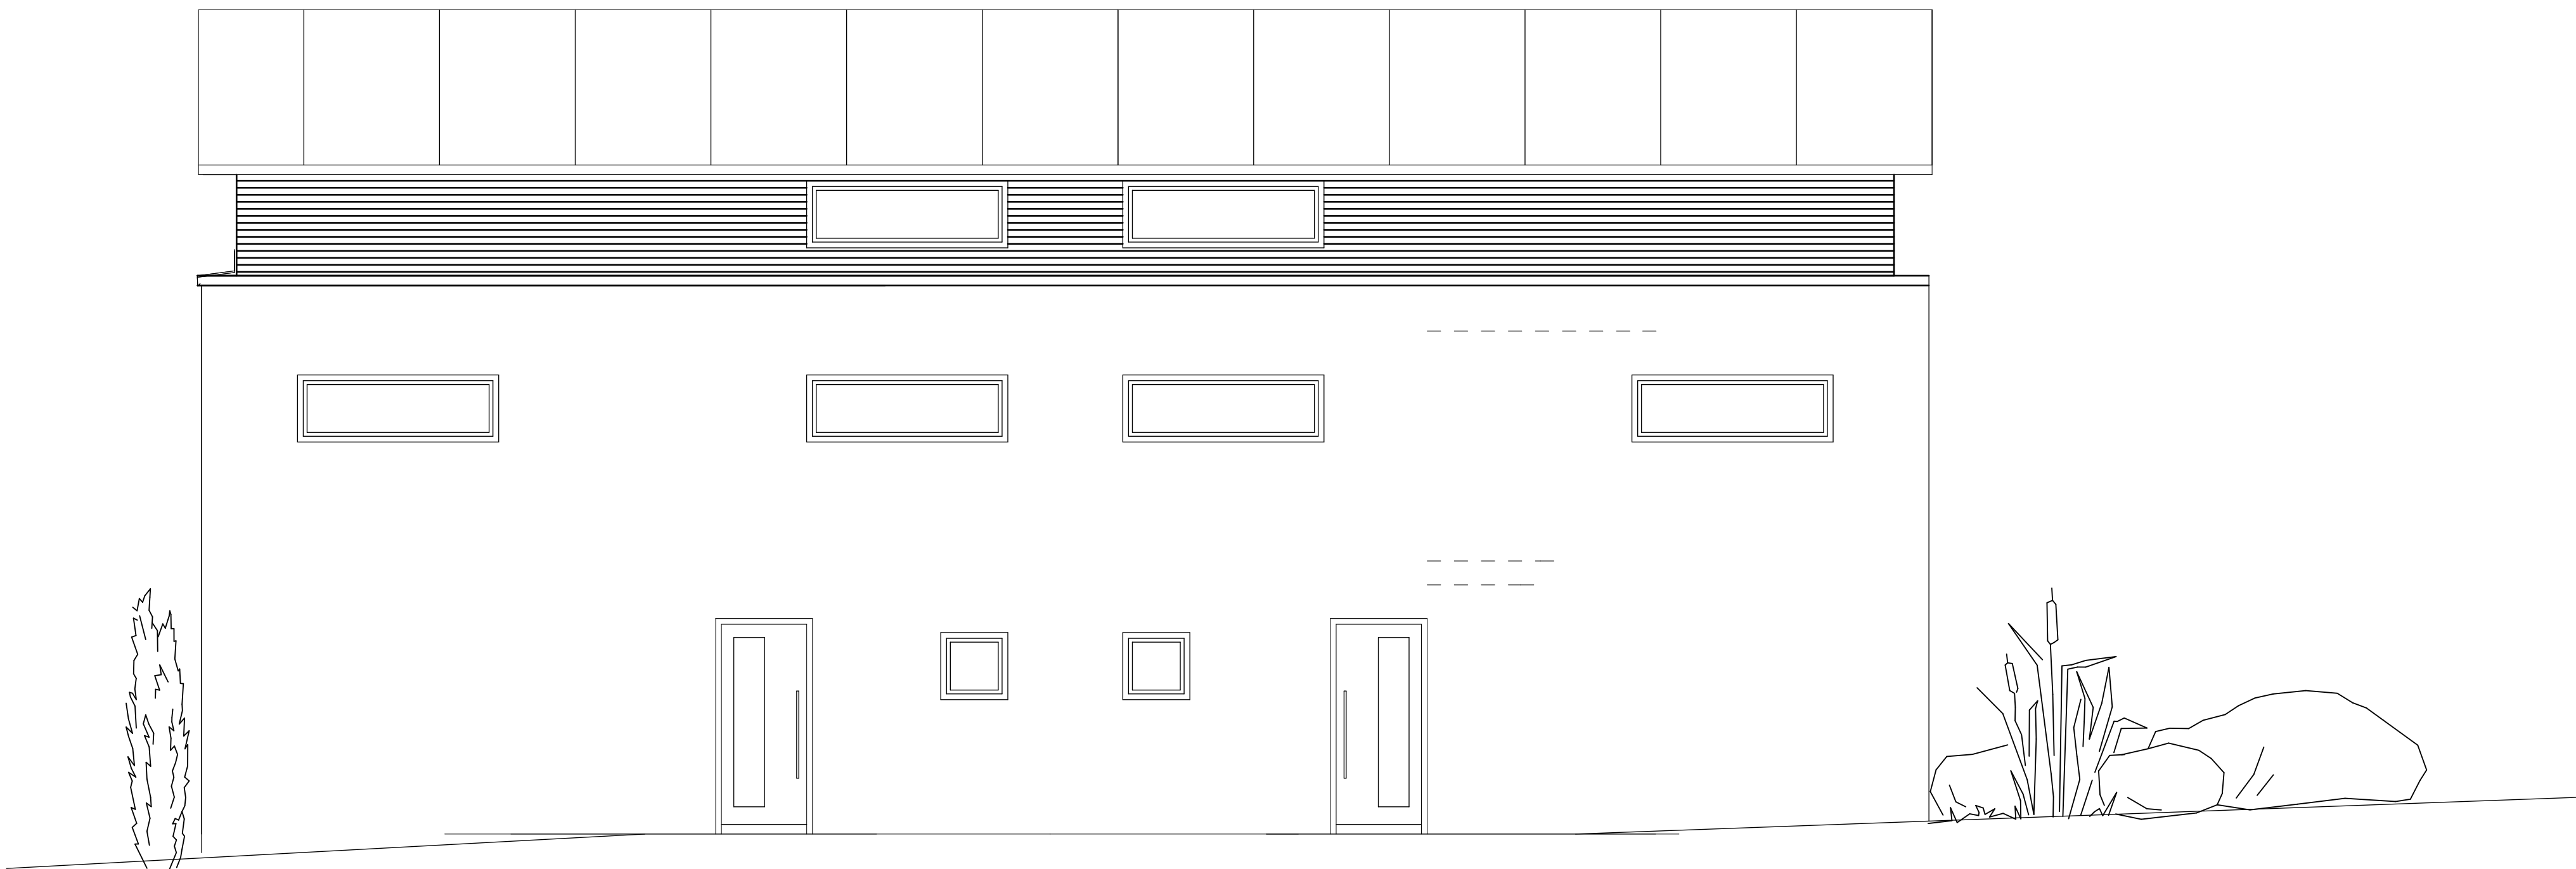


BAUVORHABEN: Neubau von 2 Stadthäusern Immenredder 10	
BAUHERR: Branko Liptow Heublink 87, 22339 Hamburg	
PLANVERFASSTER: Beate Rottwinkel Eichenhorst 4, 22399 Hamburg	GEZEICHNET: B. Rottwinkel
	GEPRÜFT:
PLANUNGSSTUFE: Werkplanung	DATUM: 22.6.2009
PLANTITEL: Ostansicht	MASSTAB: 1:50
	PLAN NR.: INDEX 50.90 A

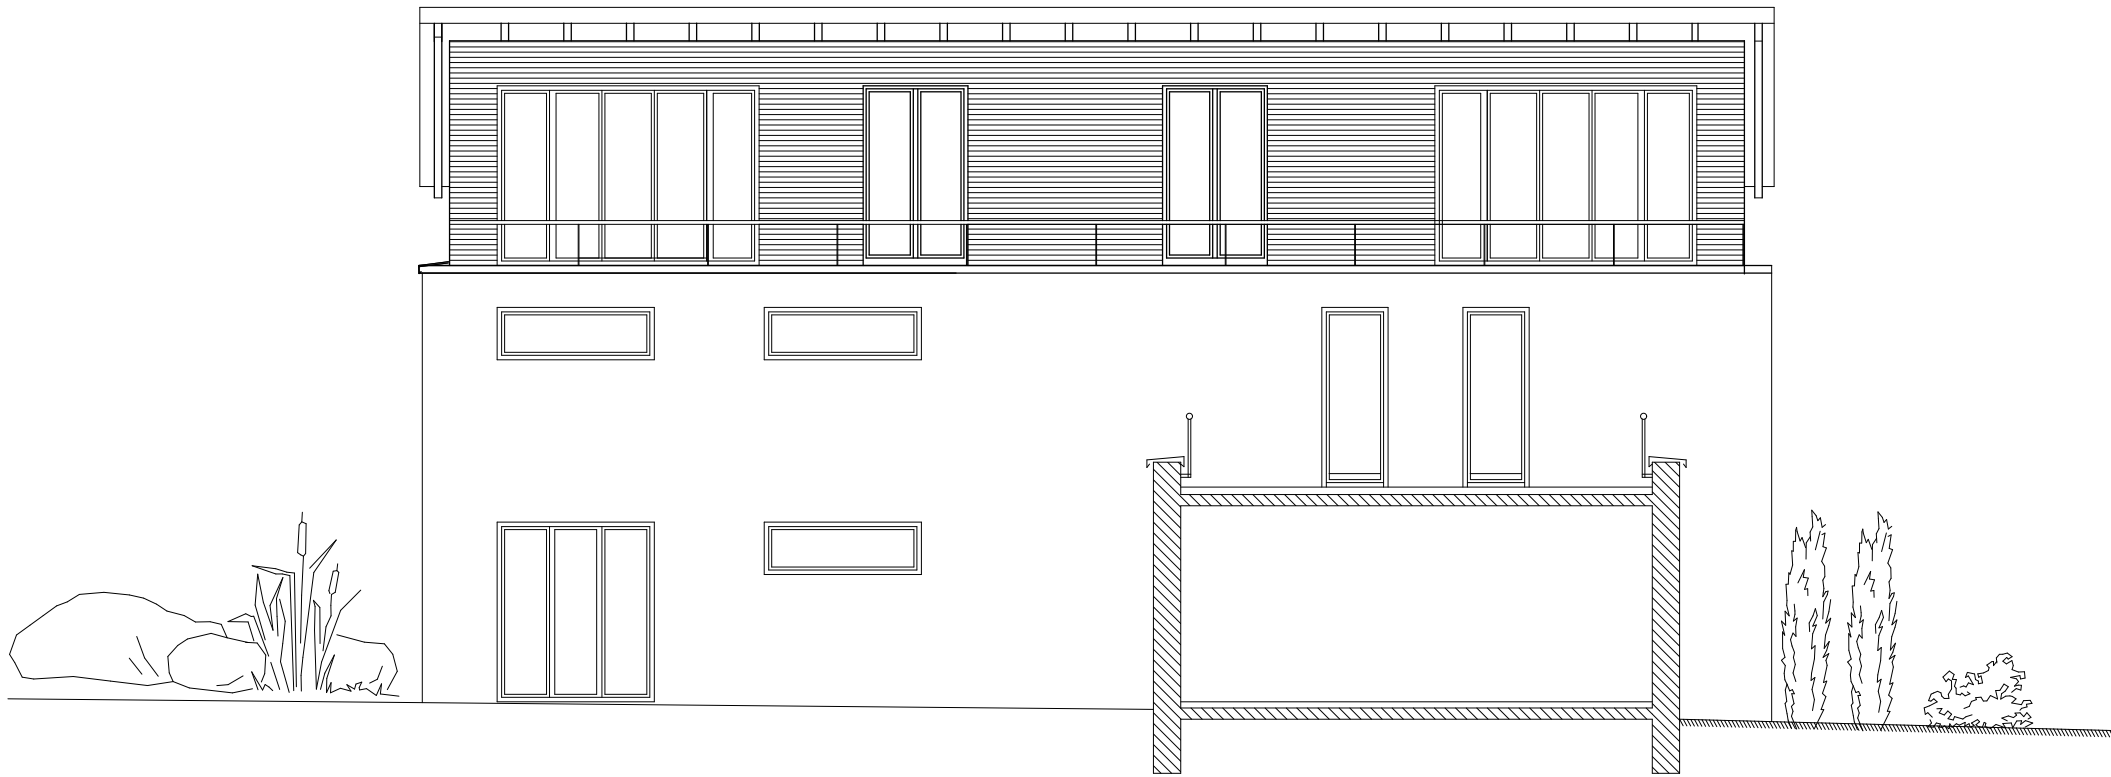

BAUVORHABEN: Neubau von 2 Stadthäusern Immenredder 10	
BAUHERR: Branko Liptow Heublink 87, 22339 Hamburg	
PLANVERFASSTER: Beate Rottwinkel Eichenhorst 4, 22399 Hamburg	GEZEICHNET: B. Rottwinkel
	GEPÜFT:
PLANUNGSSTUFE: Werkplanung	DATUM: 22.6.2009
PLANTITEL: Westansicht	MASSSTAB: 1:50
	PLAN NR.: INDEX 50.100 A



BAUVORHABEN: Neubau von 2 Stadthäusern Immenredder 10	
BAUHERR: Branko Liptow Heublink 87, 22339 Hamburg	
PLANVERFASSER: Beate Rottwinkel Eichenhorst 4, 22399 Hamburg	GEZEICHNET: B. Rottwinkel
	GEPRÜFT:
PLANUNGSSTUFE: Werkplanung	DATUM: 22.6.2009
PLANTITEL: Südansicht	MASSTAB: 1:50
	PLAN NR.: INDEX 50.70 B

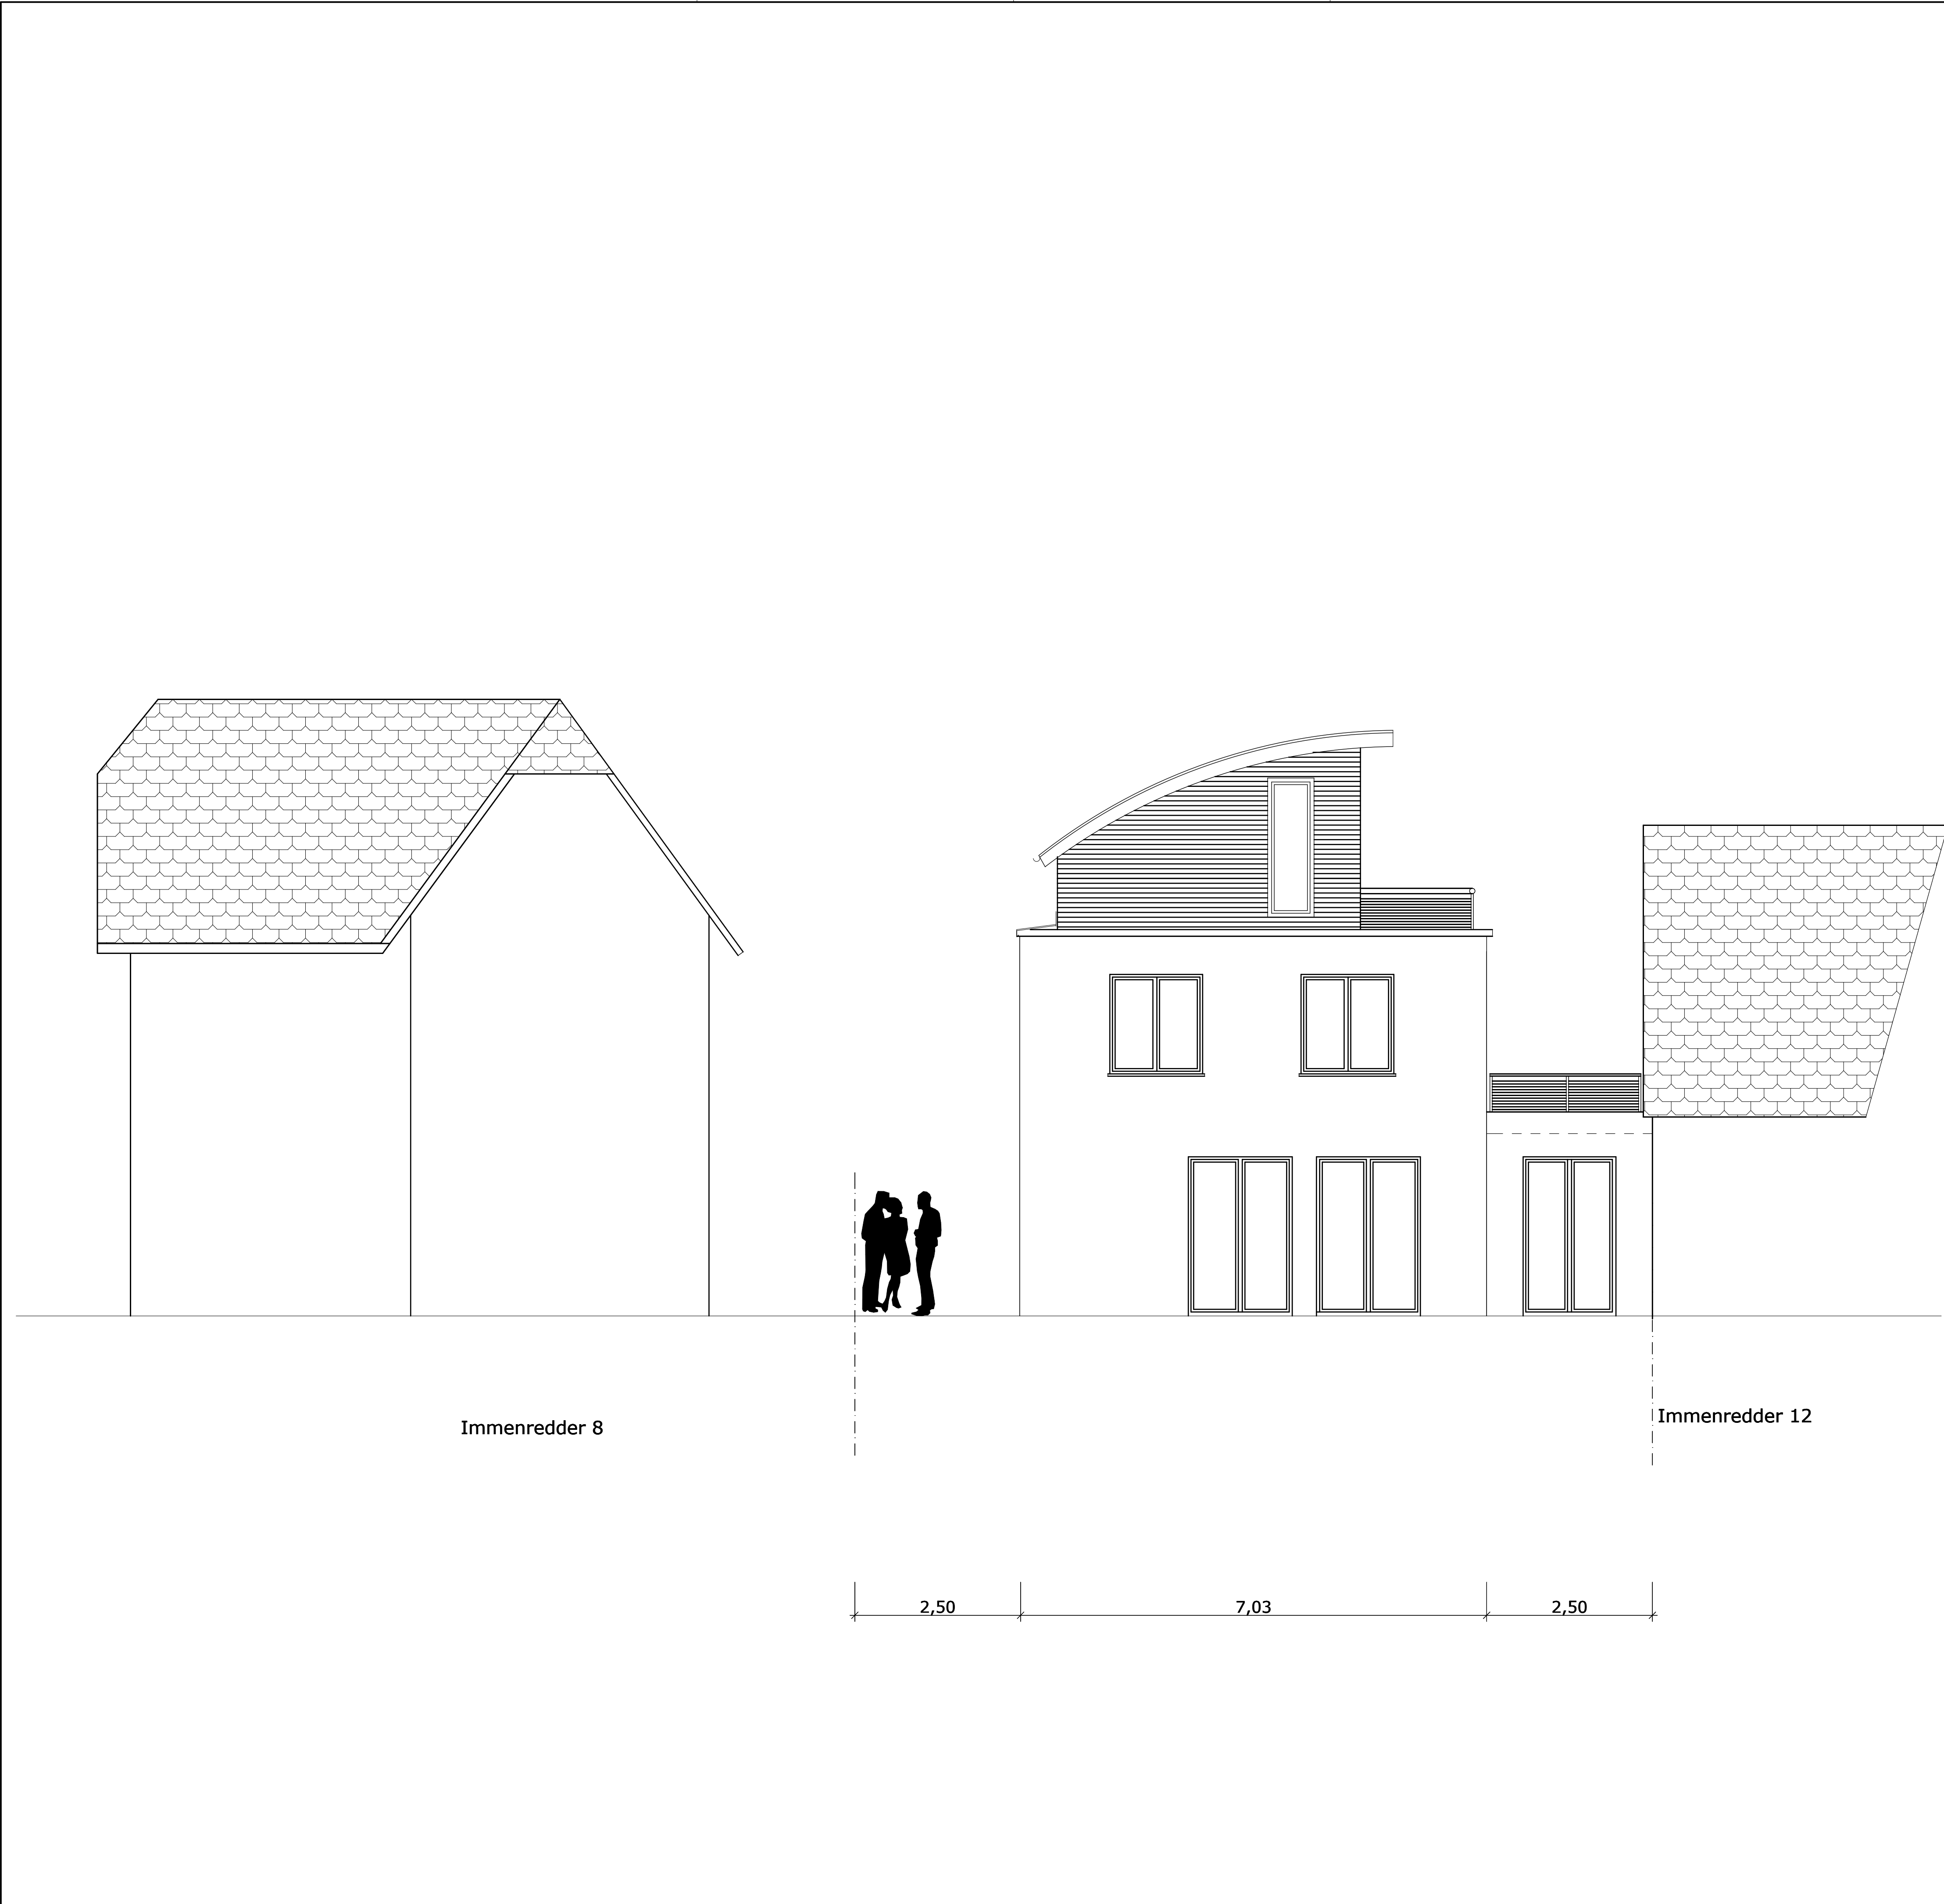

BAUVORHABEN: Neubau von 2 Stadthäusern Immenredder 10		geändert: Platz zwischen den Fronten
BAUHERR: Branko Liptow Heublink 87, 22339 Hamburg		
PLANVERFASSER: Beate Rottwinkel Eichenhorst 4, 22399 Hamburg		GEZEICHNET: B. Rottwinkel
		GEPRÜFT:
PLANUNGSSTUFE: Werkplanung		DATUM: 22.6.2009
PLANTITEL: Nordansicht		MASSSTAB: 1:50
		PLAN NR.: INDEX 50.80 B